


Commune de EPIAIS-les-LOUVRES

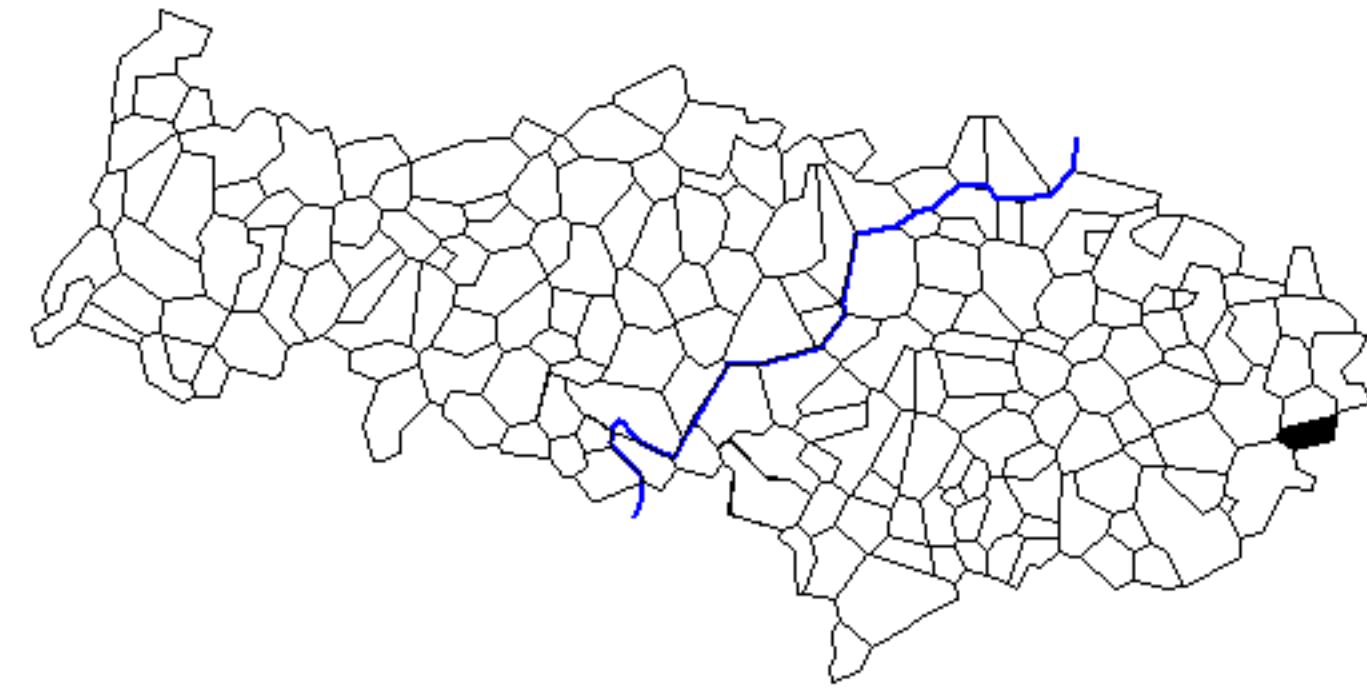

PLAN LOCAL D'URBANISME

SERVITUDES d'UTILITE PUBLIQUE

N° INSEE : 95212 ECHELLE : 1/5000

2
2

Dressé par le Bureau du Droit des Sols
Cergy-Pontoise le : 31 JANVIER 2003

Préfecture 95010 Cergy-Pontoise



Direction
Départementale
de l'Équipement

Val d'Oise

Service de
l'Urbanisme et de
l'Aménagement

LEGENDE

AERONAUTIQUES

TS Servitudes de protection des centres radioélectriques
d'émission et de réception contre les obstacles

139 NGF Limite de zone de protection (obstacles)
139 NGF

TS Servitudes de protection des centres de réception
radioélectriques contre les perturbations électro-
magnétiques

Limite de zone de protection (perturbations)

Limite de zone de garde

